

<b>E1</b>	ŚCIANA FUNDAMENTOWA ZEWNĘTRZNA
	Folia kubełkowa
	Polistyren ekstrudowany XPS 10cm
	Izolacja przeciwwilgociowa x2
	Ściana fundamentowa betonowa łana na mokro 29cm
	Izolacja przeciwwilgociowa x2

<b>E2</b>	ŚCIANA FUNDAMENTOWA ZEWNĘTRZNA - część nadziemna
	Tynk mozaikowy
	Polistyren ekstrudowany XPS 10cm
	Izolacja przeciwwilgociowa x2
	Ściana fundamentowa betonowa łana na mokro 29cm
	Izolacja przeciwwilgociowa x2

<b>F1</b>	ŚCIANA FUNDAMENTOWA
	Izolacja przeciwwilgociowa x2
	Ściana fundamentowa betonowa łana na mokro 29cm
	Izolacja przeciwwilgociowa x2

<b>D1</b>	ŚCIANA ZEWNĘTRZNA DWUWARSTWOWA
	Tynk cienkowartwowy akrylowy 1cm
	Izolacja term. styropian EPS 70 15cm
	Pustak ceramiczny 29cm
	Tynk cem.-wap. III kat 1,5cm

<b>D2</b>	ŚCIANA ATTYKOWA
	Tynk cienkowartwowy akrylowy 1cm
	Izolacja term. styropian EPS 70 15cm
	Pustak ceramiczny 29cm
	Izolacja term. styropian XPS 5cm
	Tynk cienkowartwowy akrylowy 1cm

<b>A1</b>	PODŁOGA NA GRUNCIE
	Warstwa wykończeniowa wg. zestawienia pow. 1,5cm
	Wylewka samopoziomująca 0,5cm
	Wylewka cementowa zbrojona siatką 6cm
	Folia PE 0,3mm
	Izolacja termiczna -styropian EPS 100 10cm
	Papa x1 / Folia PE
	Płyta betonowa (B15) 15cm
	Piasek zagęszczany mechanicznie min20cm
	Grunt rodzimy po zdjęciu humusu


<b>B1</b>	STROP MIĘDZYKONDYGNACYJNY
	Warstwa wykończeniowa wg. zestawienia pow. 1,5cm
	Wylewka samopoziomująca 0,5cm
	Wylewka cementowa zbrojona siatką 5cm
	Folia PE 0,3mm
	Izolacja akustyczna -styropian EPS 100 5cm
	Folia PE 0,2mm
	Strop gęstożebrowy 23cm
	Sufit podwieszany

<b>B2</b>	STROP MIĘDZYKONDYGNACYJNY
	Warstwa wykończeniowa wg. zestawienia pow. 1,5cm
	Wylewka samopoziomująca 0,5cm
	Wylewka cementowa zbrojona siatką 5cm
	Folia PE 0,3mm
	Izolacja akustyczna -styropian EPS 100 5cm
	Folia PE 0,2mm
	Strop gęstożebrowy 23cm
	Tynk cem.-wap kat.III 1,5cm


<b>B4</b>	STROPODACH
	Wełna mineralna 25cm
	Papa x1
	Strop gęstożebrowy 23cm
	Sufit podwieszany kasetonowy

<b>C1</b>	DACH WENTYLOWANY
	Błacha na rąbek
	Membrana strukturalna
	Płyta OSB 2,5cm
	Kontrłaty 4x5cm
	Folia paroprzepuszczalna
	Krokwie 14cm
	Wełna mineralna 25cm
	Papa x1
	Strop gęstożebrowy 23cm
	Tynk cem.-wap kat.III 1,5cm

<b>C2</b>	DACH WENTYLOWANY
	Błacha na rąbek
	Membrana strukturalna
	Płyta OSB 2,5cm
	Kontrłaty 4x5cm
	Folia paroprzepuszczalna
	Krokwie 14cm

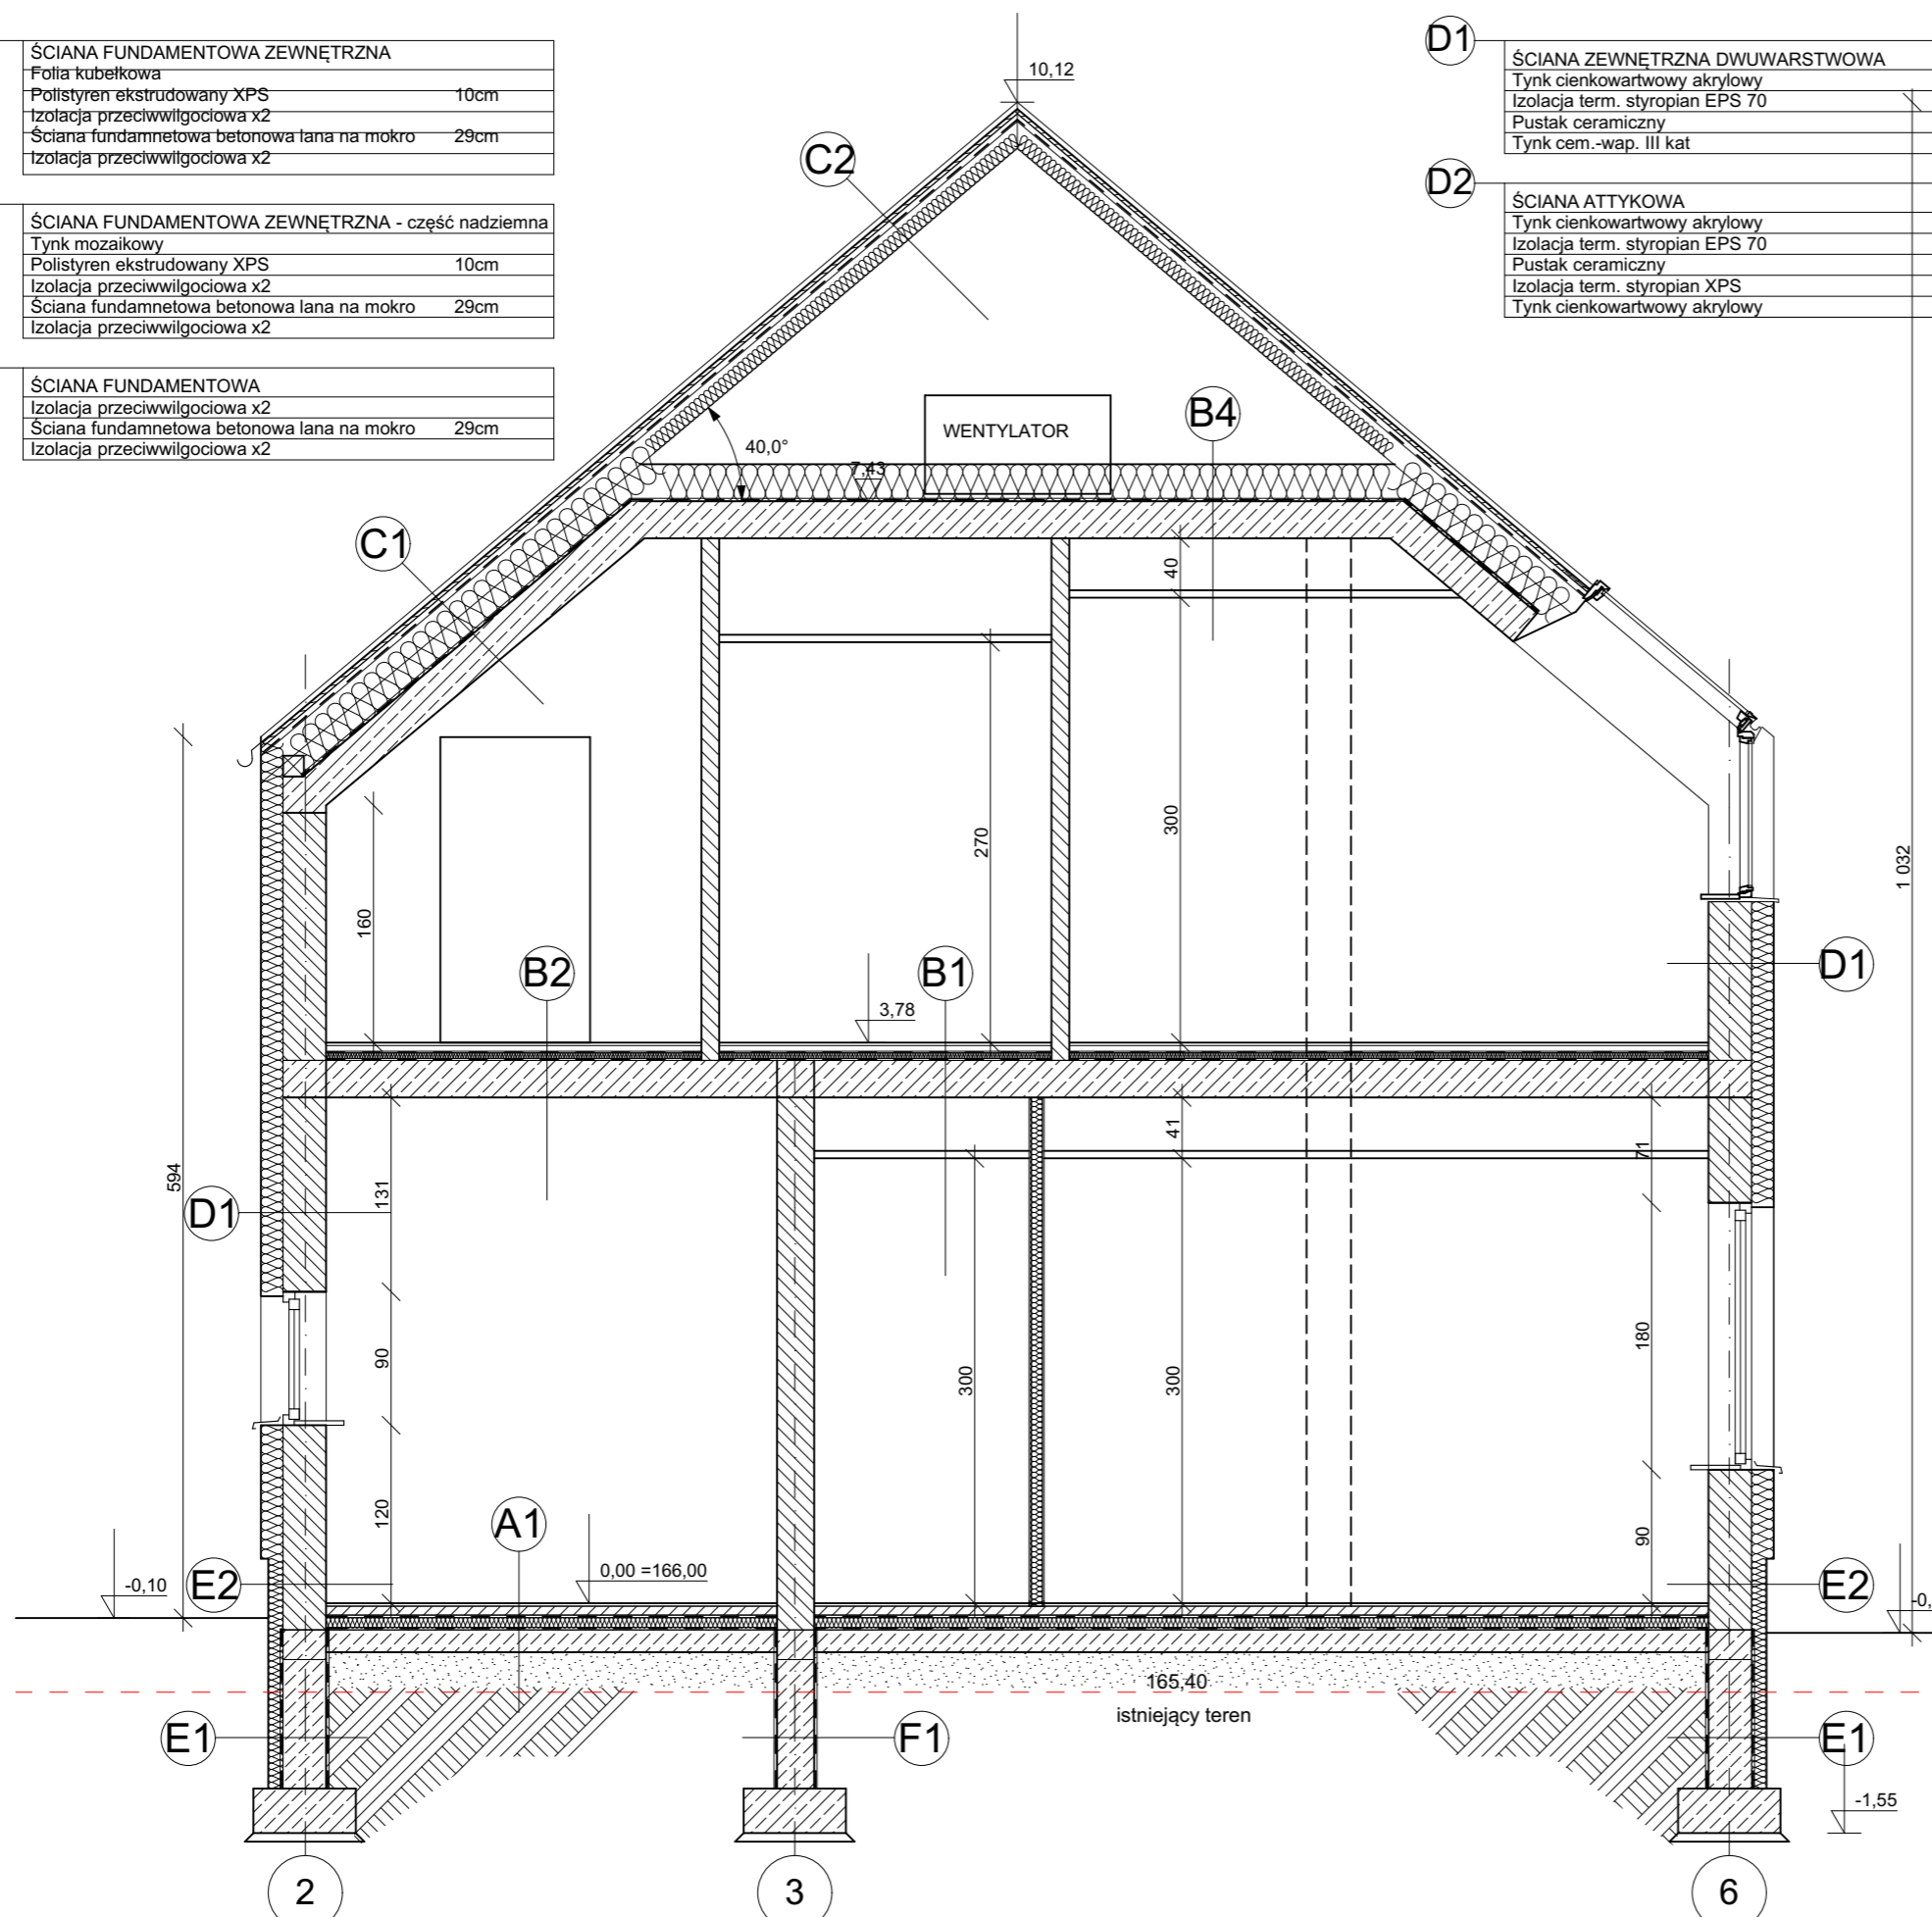

**RZEKRÓJ A-A**

Obiekt	BUDYNEK USŁUGOWO-MIESZKALNY		
Adres	39-331 CHORZELÓW, dz. nr 1239/17, obręb 37 CHORZELÓW, jednostka ewidencyjna 181105_2 GMINA MIELEC		
Nazwa rysunku	<b>PRZEKRÓJ A-A</b>	Skala	<b>1:50</b>
Projektował:	mgr inż. arch. Marta TROJNACKA	upr. nr 6/PKOKK/2016 w specjalności architektonicznej do projektowania bez ograniczeń	
Sprawił:	mgr inż. arch. Anna BIEGAŃSKA-JACHYM	upr. nr RZ/A-04/08 w specjalności architektonicznej do projektowania bez ograniczeń	
Branża	Faza	Data	<b>A.4</b>
ARCHITEKTURA	PW	06.2018	