


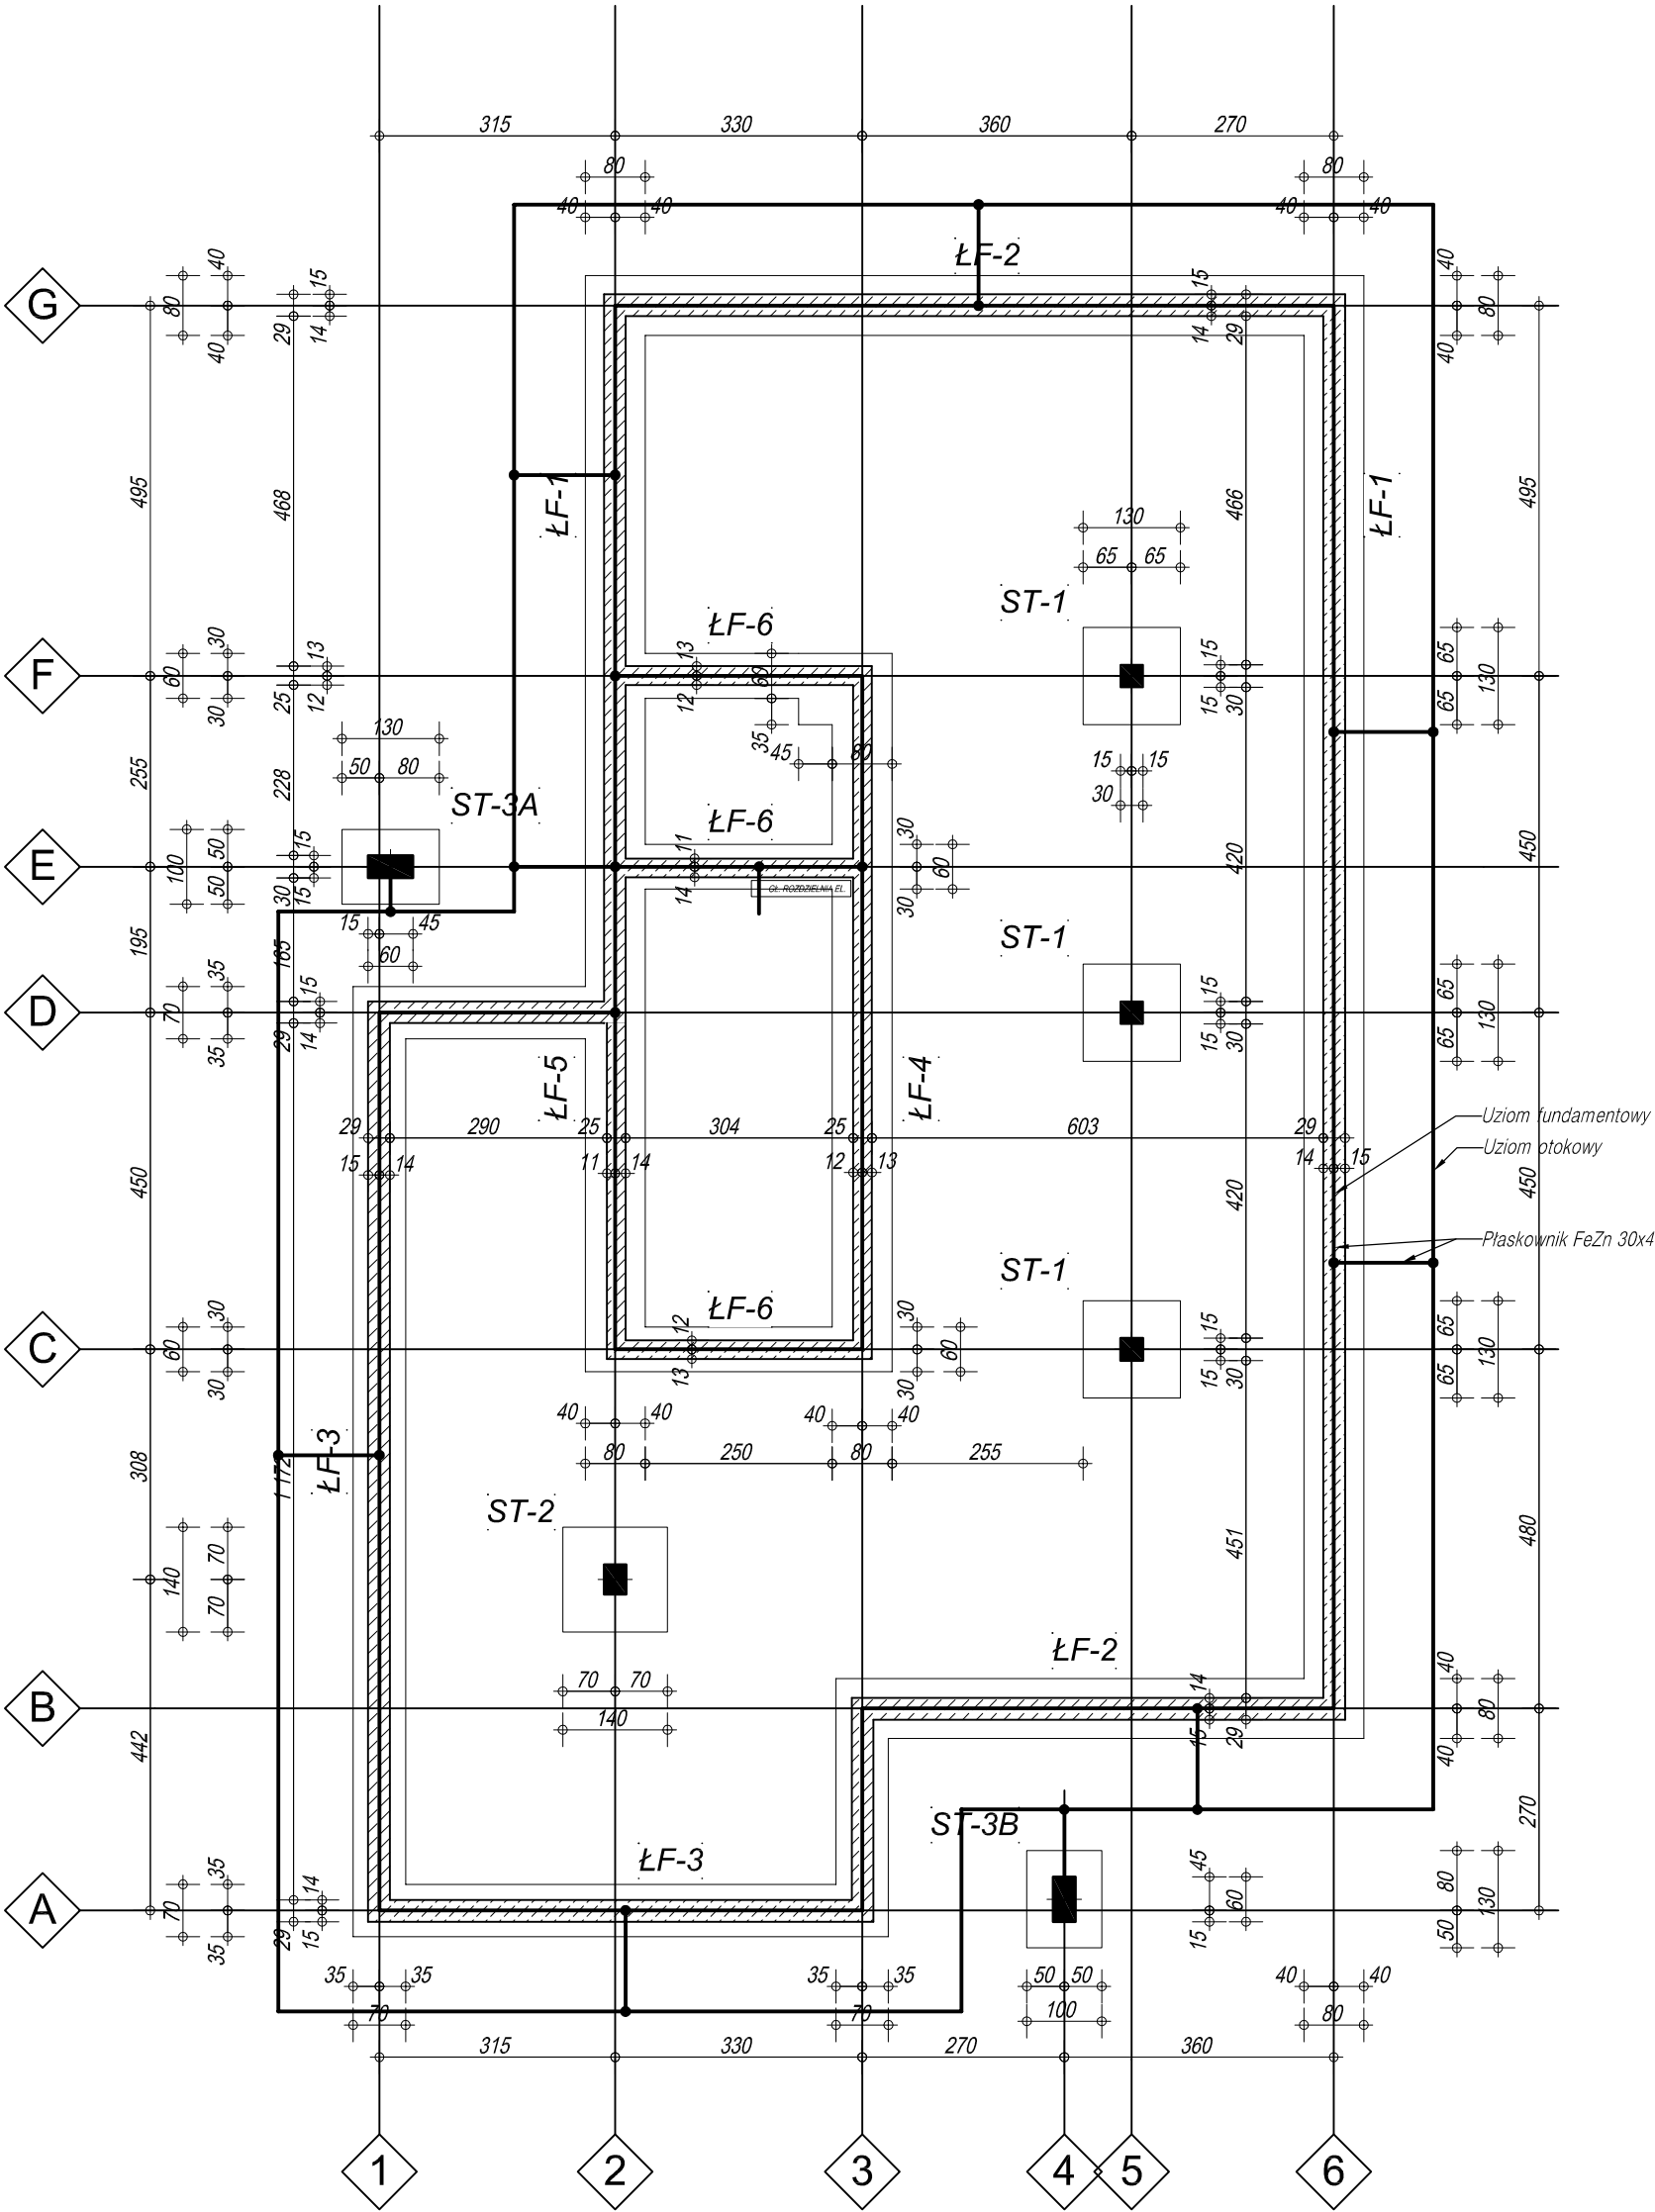

Objekt: Budynek usługowo-mieszkalny			
Adres: 39-331 Chorzeliów dz. nr 1239/17, obręb 37 CHORZELÓW jednostka ewidencyjna 181105_2 GMINA MIELEC			
Tytuł rys.: Rzut fundamentów- instalacja uziemienia			
Projektant: mgr inż. Piotr Płiera	MAP/0052/PWBE/17		
Sprawdzający: mgr inż. Andrzej Wiktorowski	PDK/0146/POOE/04		
Faza opracowania PROJEKT BUDOWLANO WYKONAWCZY	Branża ELEKTRYCZNA	Data 2018.06	Nr rysunku E.3
		Skala 1:100	