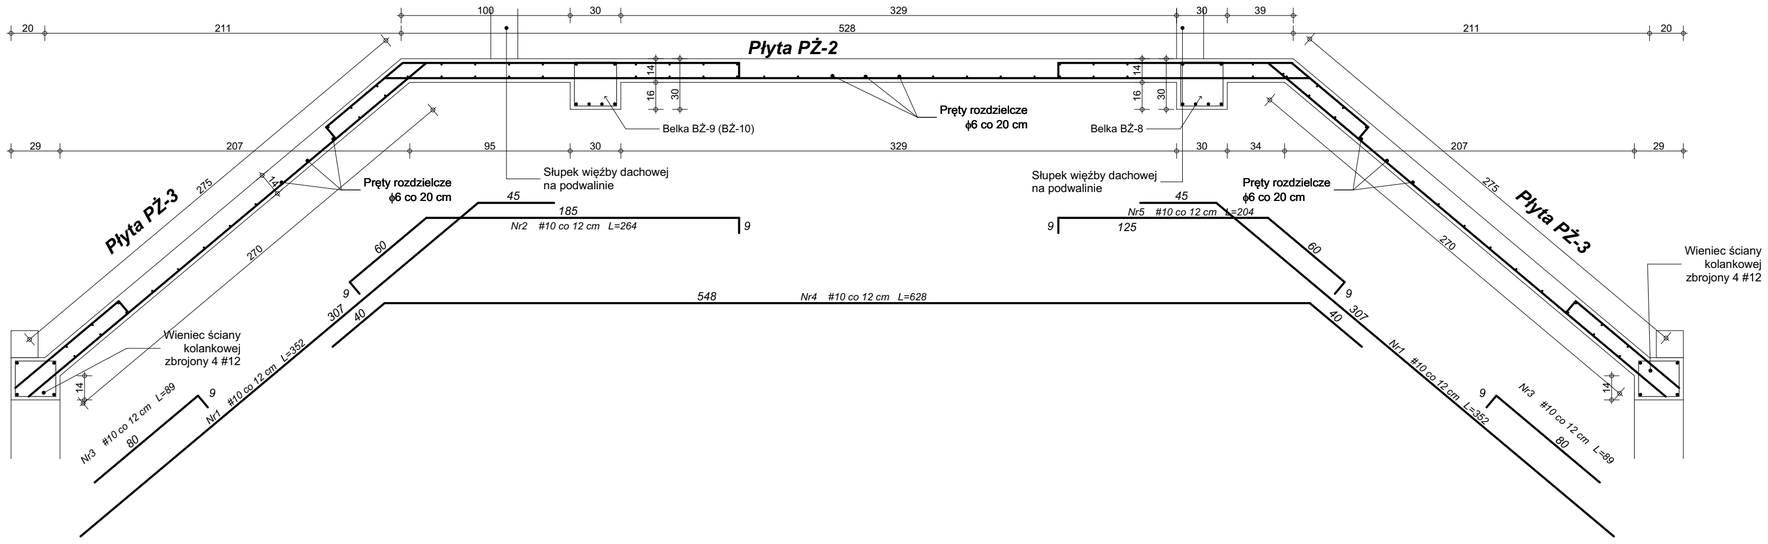

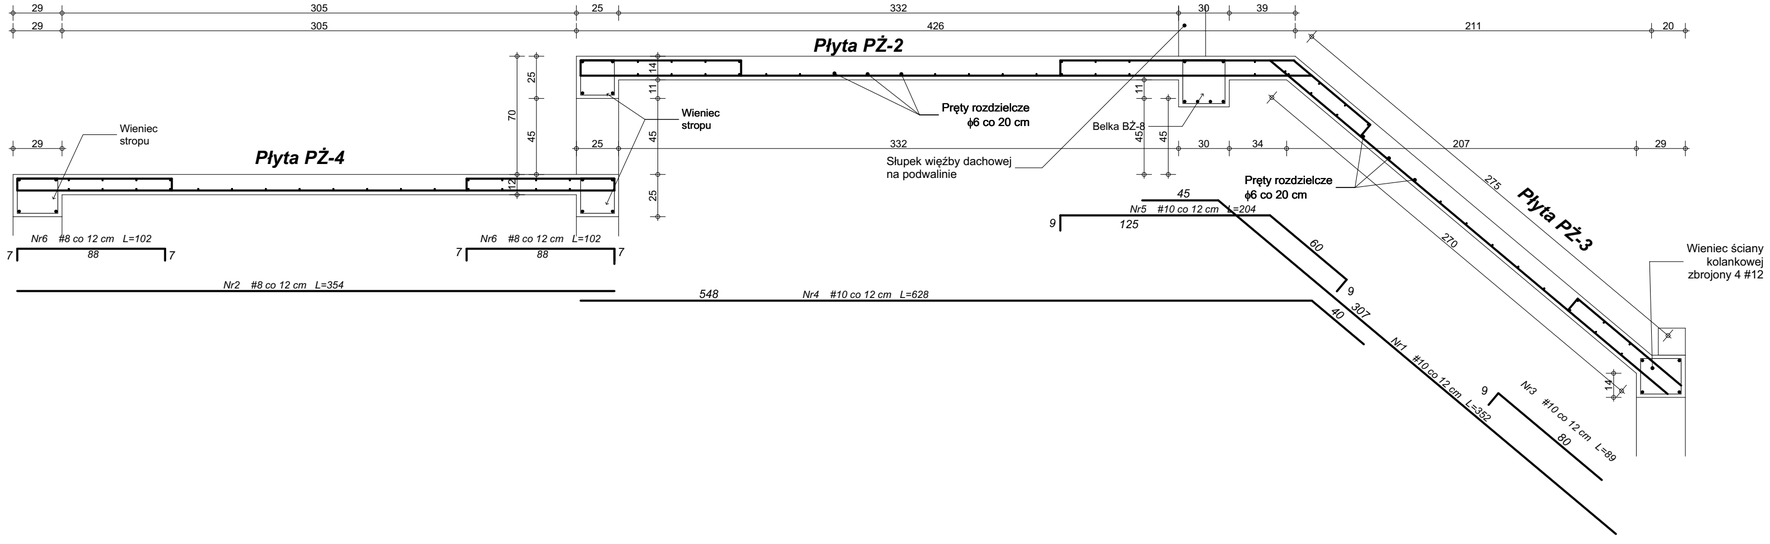

BETON C20/25
STAL ŻEBROWANA - # A-IIIN (BSt500S)
- ϕ A-II

Obiekt BUDYNEK USŁUGOWO-MIESZKALNY			ARABESKA
Adres 39-331 CHORZELÓW, dz. nr 1239/17, obręb 37 CHORZELÓW, jednostka ewidencyjna 181105_2 GMINA MIELEC			
Nazwa rysunku **Płyta żelbetowa PŻ-2,PŻ-3,PŻ-4**			Skala **1:25**
Projektował: mgr inż. Mirosław MARNIK		upr. nr K-108/01 w specjalności Konstrukcyjnej do projektowania bez ograniczeń	
Sprawdził: inż. Grzegorz PIKOR		upr. nr PDK/0186/POOK/05 w specjalności Konstrukcyjnej do projektowania bez ograniczeń	
Branża KONSTRUKCJA	Faza PROJ. BUDOWLANY	Data 05.2018	**K.12**