


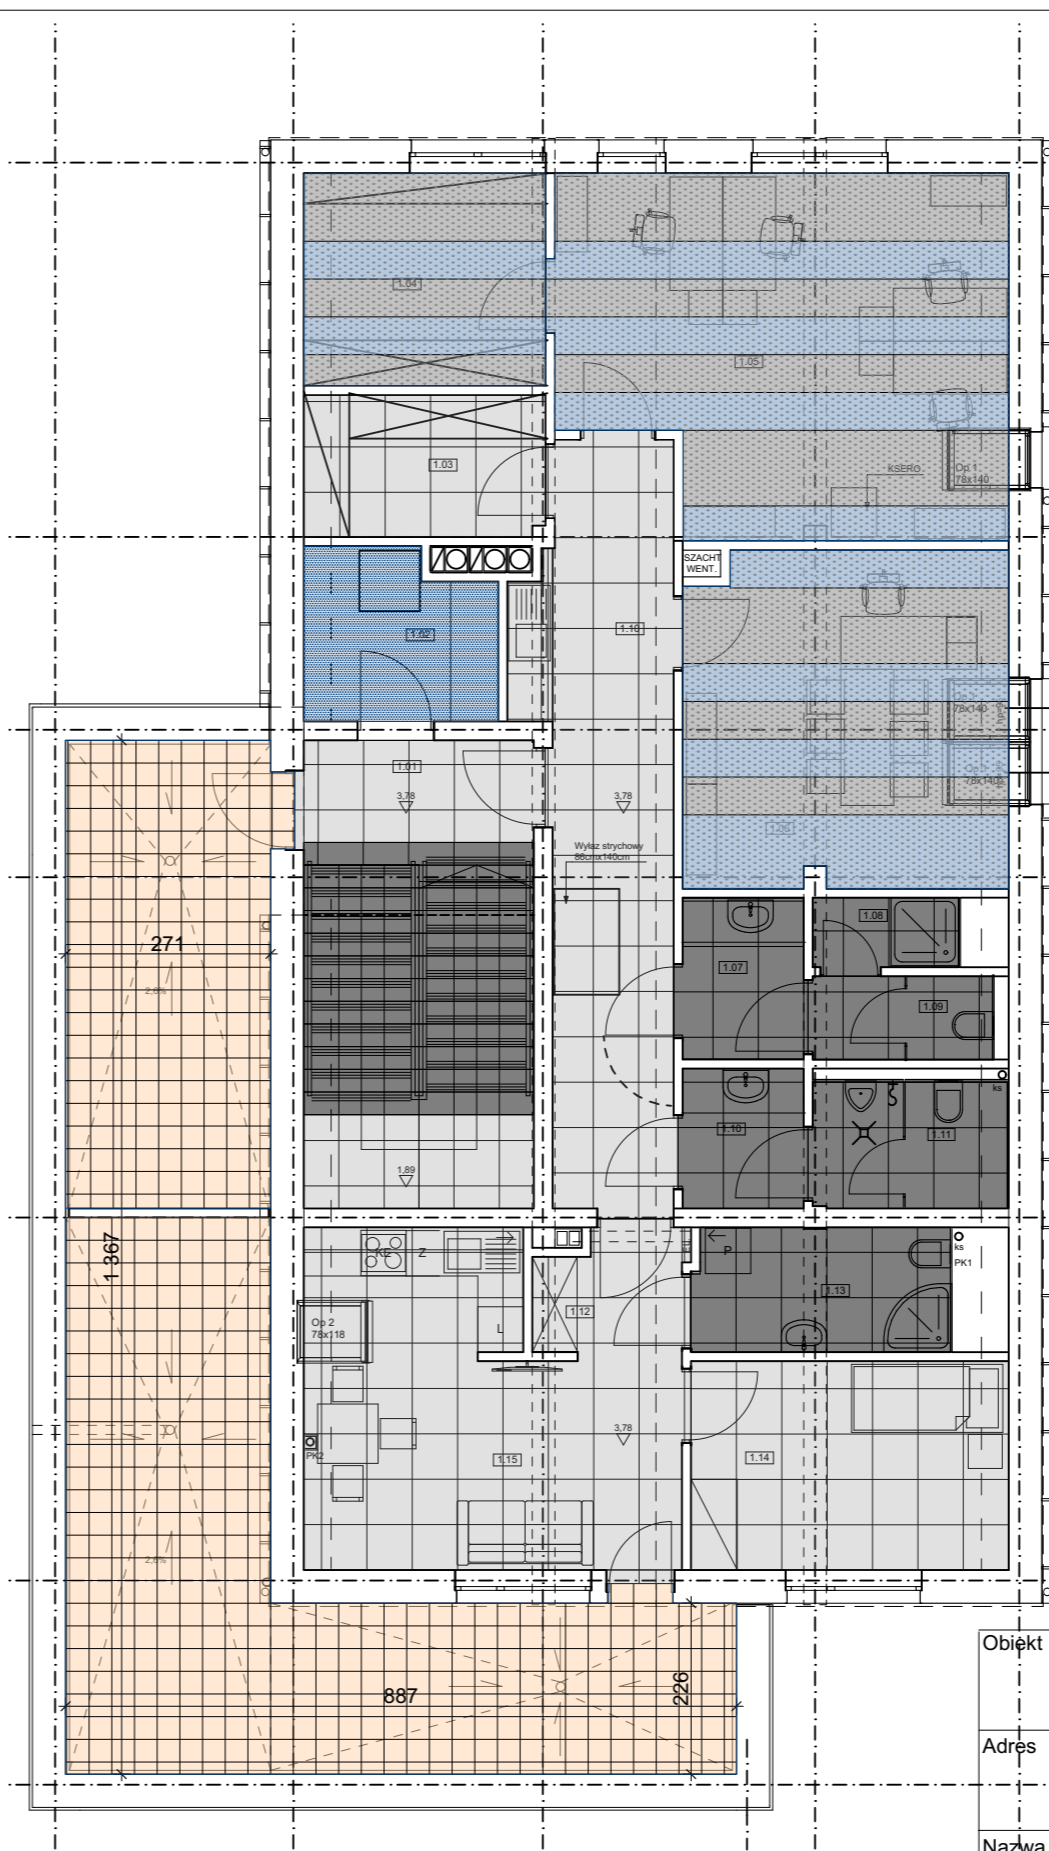

RZUT PARTERU


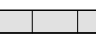


RZUT I PIĘTRA


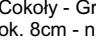
LEGENDA:

-  Gres szklwiony, rektyfikowany, o wymiarach ok. 60cm x ok. 60cm, jasnoszary - imitacja betonu, powierzchnia naturalna, odporność na ścieranie min. PEI 4, antypoślizgowość min. R9 - np. z firmy Nowa Gala z kolekcji SIGNUM - płytki SN 12
-  Gres szklwiony, rektyfikowany, o wymiarach ok. 60cm x ok. 60cm, grafitowy - imitacja betonu, powierzchnia naturalna, odporność na ścieranie min. PEI 4, antypoślizgowość min. R9 - np. z firmy Nowa Gala z kolekcji SIGNUM - płytki SN 13

SCHODY

-  Stopnice - Gres szklwiony, grafitowy - imitacja betonu, płytki ryflowana - systemowa stopnica, o wymiarach ok. 60cm x ok. 30cm - np. z firmy Nowa Gala z kolekcji SIGNUM - stopnica SN 13
-  Podstopnice - Gres szklwiony, jasnoszary - imitacja betonu, o wymiarach ok. 30cm x ok. 60cm - np. z firmy Nowa Gala z kolekcji SIGNUM

Cokoły - Gres szklwiony, grafitowy - imitacja betonu, cokoły systemowe o wymiarach ok. 60cm x ok. 8cm - np. z firmy Nowa Gala z kolekcji SIGNUM

-  Gres techniczny, nieszkliwiony, jasnoszary, płytki gładka, powierzchnia naturalna, antypoślizgowość R10, o wymiarach 30cm x 30cm - np. z firmy Nowa Gala z kolekcji Sól i pieprz - płytki SP 14
-  Cokoły - Gres techniczny, cokoły systemowe o wymiarach ok. 30cm x ok. 8cm - np. z firmy Nowa Gala z kolekcji Sól i pieprz - cokoły SP 14

Wykładzina dywanowa pętłkowa przystosowana do dużego natężenia ruchu, wykładzina w płytkach o wymiarach 50cm x 50cm, w kolorze szaro-granatowym, gramatura runa 520gr/m², wysokość runa 2,8mm - np. z firmy Forbo z kolekcji Tessera Teviot - płytki w kolorze 124 cool blue LRV 12

Wykładzina dywanowa pętłkowa przystosowana do dużego natężenia ruchu, wykładzina w płytkach o wymiarach 50cm x 50cm, w kolorze granatowym, gramatura runa 520gr/m², wysokość runa 2,8mm - np. z firmy Forbo z kolekcji Tessera Teviot - płytki w kolorze 355 dark blue LRV 8

Wykładzina elastyczna PCV z rolki, antystatyczna, gr. całkowita 2mm, klasa ścieralności T, klasa użyteczności 34/43 w kolorze granatowym - np. z firmy Gerflor Taralay Impression Compact Leather 0844 marine

Płyta betonowa tarasowa w kolorze szarym imitująca naturalny kamień o wymiarach 30cm x 30cm, gr. 4cm, układana na wspornikach regulowanych, systemowych - np. z firmy Bruk Bet z kolekcji Przełom Skalny w kolorze szarym

Posadzka betonowa przemysłowa, zacierana na gotowo, utwardzana metodą DST

Wycieraczki wewnętrzne listwowe absorpcyjne - profile nośne aluminiowe połączone perforowanym łącznikiem z osadzonymi między nimi wkładkami tekstylnymi, o dużej odporności na ścieranie i wgniatanie oraz dużej absorpcyjności

Wycieraczki zewnętrzne listwowe - czyszczące profile nośne aluminiowe z osadzonymi pomiędzy nimi wkładkami gumowymi i szczotkami listwowymi

Wycieraczki montowane we wgłębieniach w podłożu o głębokości 12-13 mm wykończonych kątownikiem ze stali nierdzewnej

UWAGI:

1. Fugi w kolorze szarym, max. szerokości 2mm.
2. Cokoły w pom. z płytkami gresowymi (oprócz sanitarnitów)- systemowe z płytek gresowych z tej samej kolekcji, w kolorze pasującym do podłogi. W pom. z wykładziną dywanową cokoły systemowe z wykładziny dywanowej. W pom. z posadzką betonową cokoły w kolorze białym z listew MDF.
3. Płytki I gatunku, z tej samej partii produkcyjnej, należy zwrócić uwagę na jednakową kalibrację płytek.
4. Cokoły i stopnice z tej samej kolekcji co płytki podstawowa.
5. W miejscach łączenia się różnych rodzajów wykończeń podłóg - zastosować listwy aluminiowe - progi.
6. Ostateczny wybór materiałów wykończeniowych - po okazaniu próbek przez Wykonawcę i po akceptacji przez Inwestora i Projektanta.

Obiekt		BUDYNEK USŁUGOWO-MIESZKALNY		
Adres		39-331 CHORZELÓW, dz. nr 1239/17, obręb 37 CHORZELÓW, jednostka ewidencyjna 181105_2 GMINA MIELEC		
Nazwa rysunku		POSADZKI		Skala
				1:100
Projektował:		mgr inż. arch. Marta TROJNACKA		upr. nr 6/PKOKK/2016 w specjalności architektonicznej do projektowania bez ograniczeń
Sprawdził:		mgr inż. arch. Anna BIEGAŃSKA-JACHYM		upr. nr RZ/A-04/08 w specjalności architektonicznej do projektowania bez ograniczeń
Branża	Faza	Data		A.17
ARCHITEKTURA	PW	06.2018		